


\\server\Produção\logo_02.png
 Carpintaria Maral
 De Marinha & Almeida Lda
 Telef. 231 528 219 • Fax. 231 528 322

PERFIL CORREDORA ELEVADORA CM_MM COM
 FIXO C/FOLHA- PORMENOR HORIZONTAL

DATA 02/04/20
 ASS.:Luís Pais

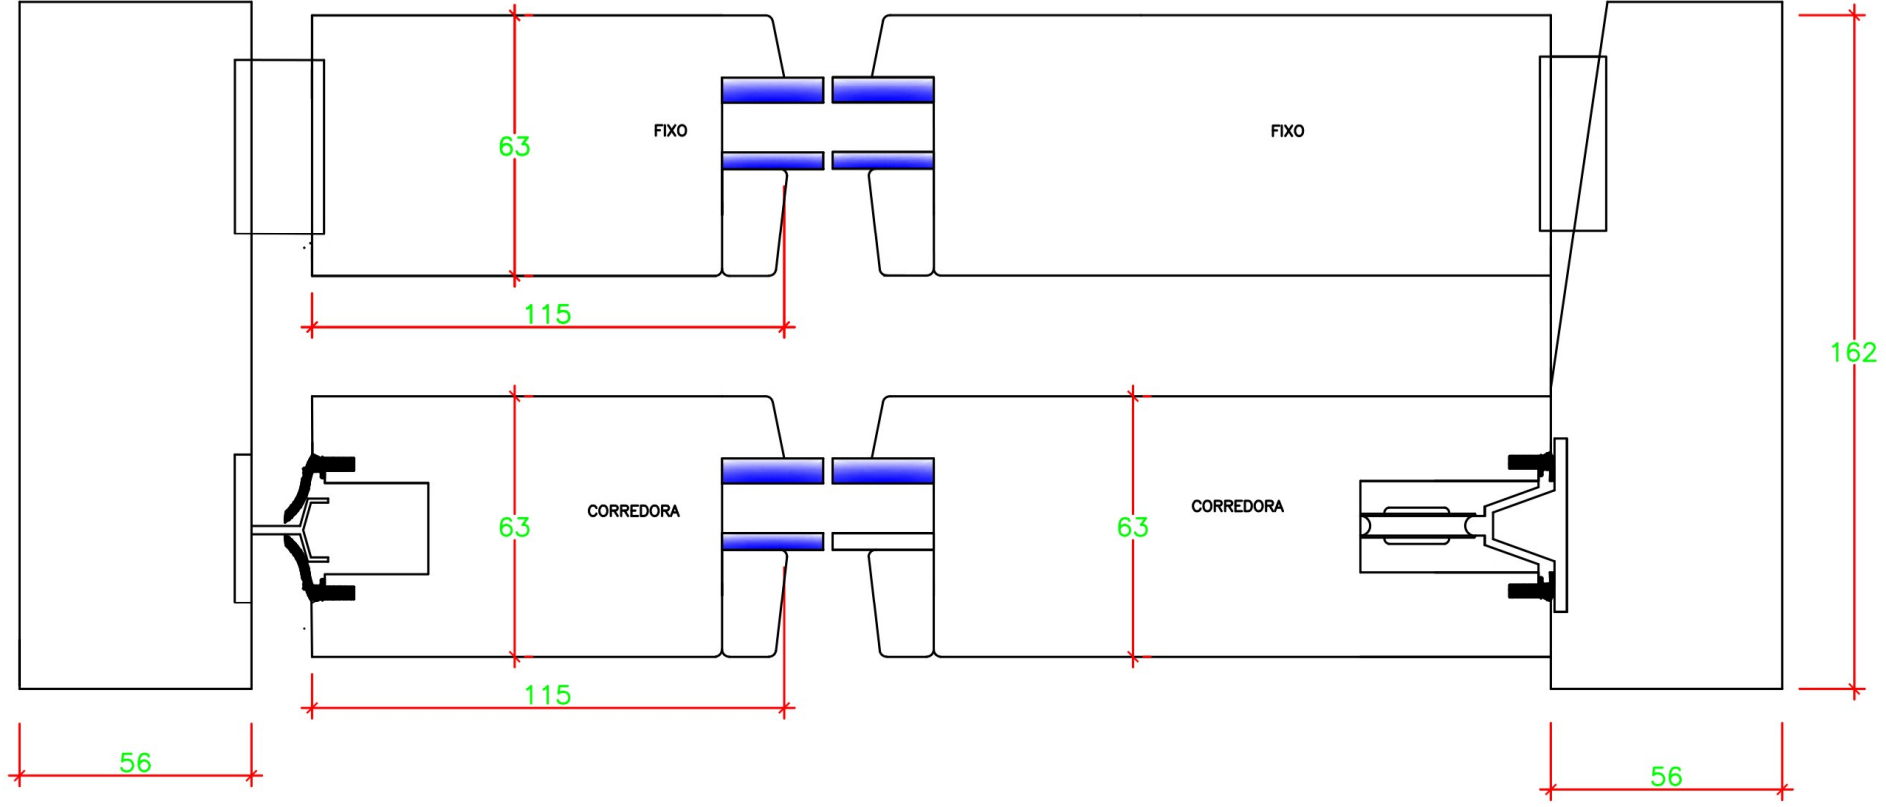

DATA 02/04/20

ASS.:Luís Pais

PERFIL CORREDORA ELEVADORA
DUAS FOLHAS CM_MM COM
FOLHA FIXA (CORTE VERTICAL)

Carpintaria Maral
De Marinha & Almeida Lda
Telef. 231 528 219 • Fax. 231 528 322